






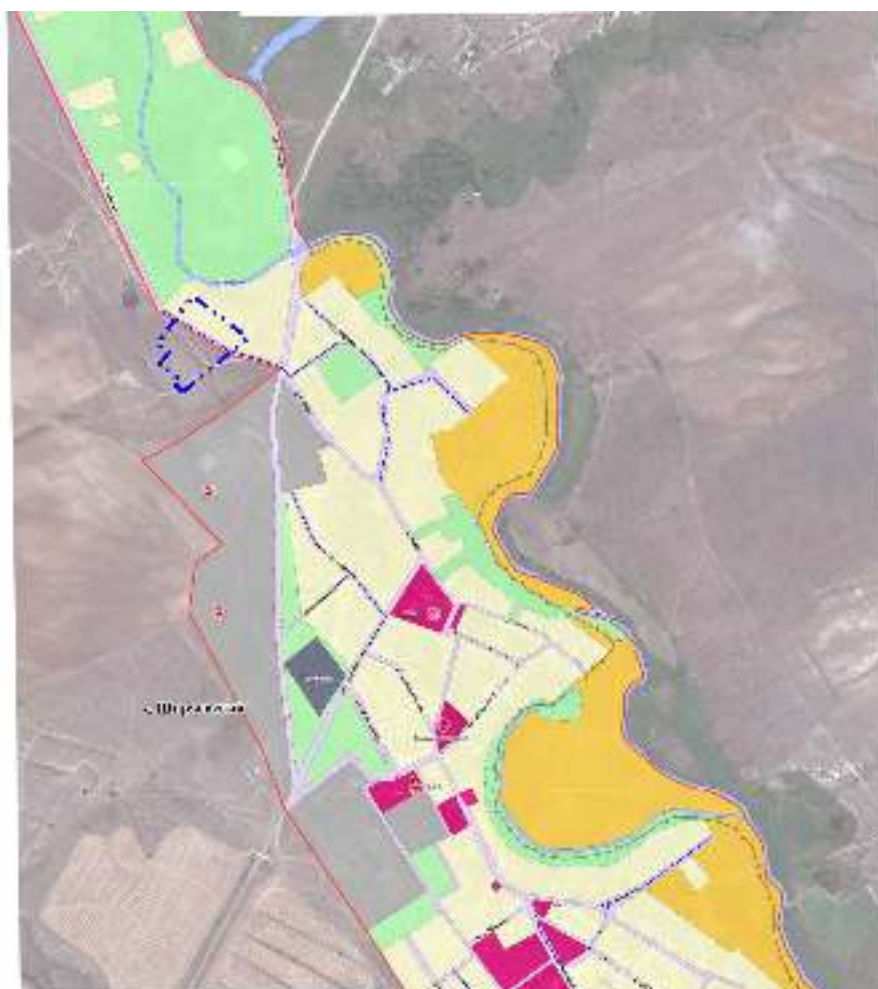


Проект планировки территории и проект межевания земельных участков, подлежащих застройке для ведения личного подсобного хозяйства в х. Ширяевский Ширяевского сельского поселения Иловлинского муниципального района Волгоградской области

Схема использования элемента планировочной структуры
М 1:25 000



Условные обозначения:

-  - граница населенного пункта
-  - граница планируемой территории
-  - зона жилого назначения
-  - зона общественно-делового назначения
-  - зона рекреационного назначения
-  - зона инженерно-транспортного использования
-  - зона сельскохозяйственного назначения

						ППТ.МО.СХ-1		
						Проект планировки территории и проект межевания земельных участков, подлежащих застройке для ведения личного подсобного хозяйства в х. Ширяевский Ширяевского сельского поселения Иловлинского муниципального района Волгоградской области		
Изм.	Кол.уч.	Лист	№док.	Подпись	Дата			
						Проект планировки территории Материалы обоснования	Стадия	Лист
Нач.маст.		Коробов			03.2017		ППТ	1
Разраб.		Черкашина			03.2017	Схема расположения элемента планировочной структуры М 1:25000	ООО "Волгоградский Землемер"	
Н.контр		Коробов			03.2017			