


**Проект планировки территории и проект межевания земельных участков, подлежащих застройке для ведения личного подсобного хозяйства  
в х. Ширяевский Ширяевского сельского поселения Иловлинского муниципального района Волгоградской области**

Разбивочный чертеж красных линий  
М 1:1 000

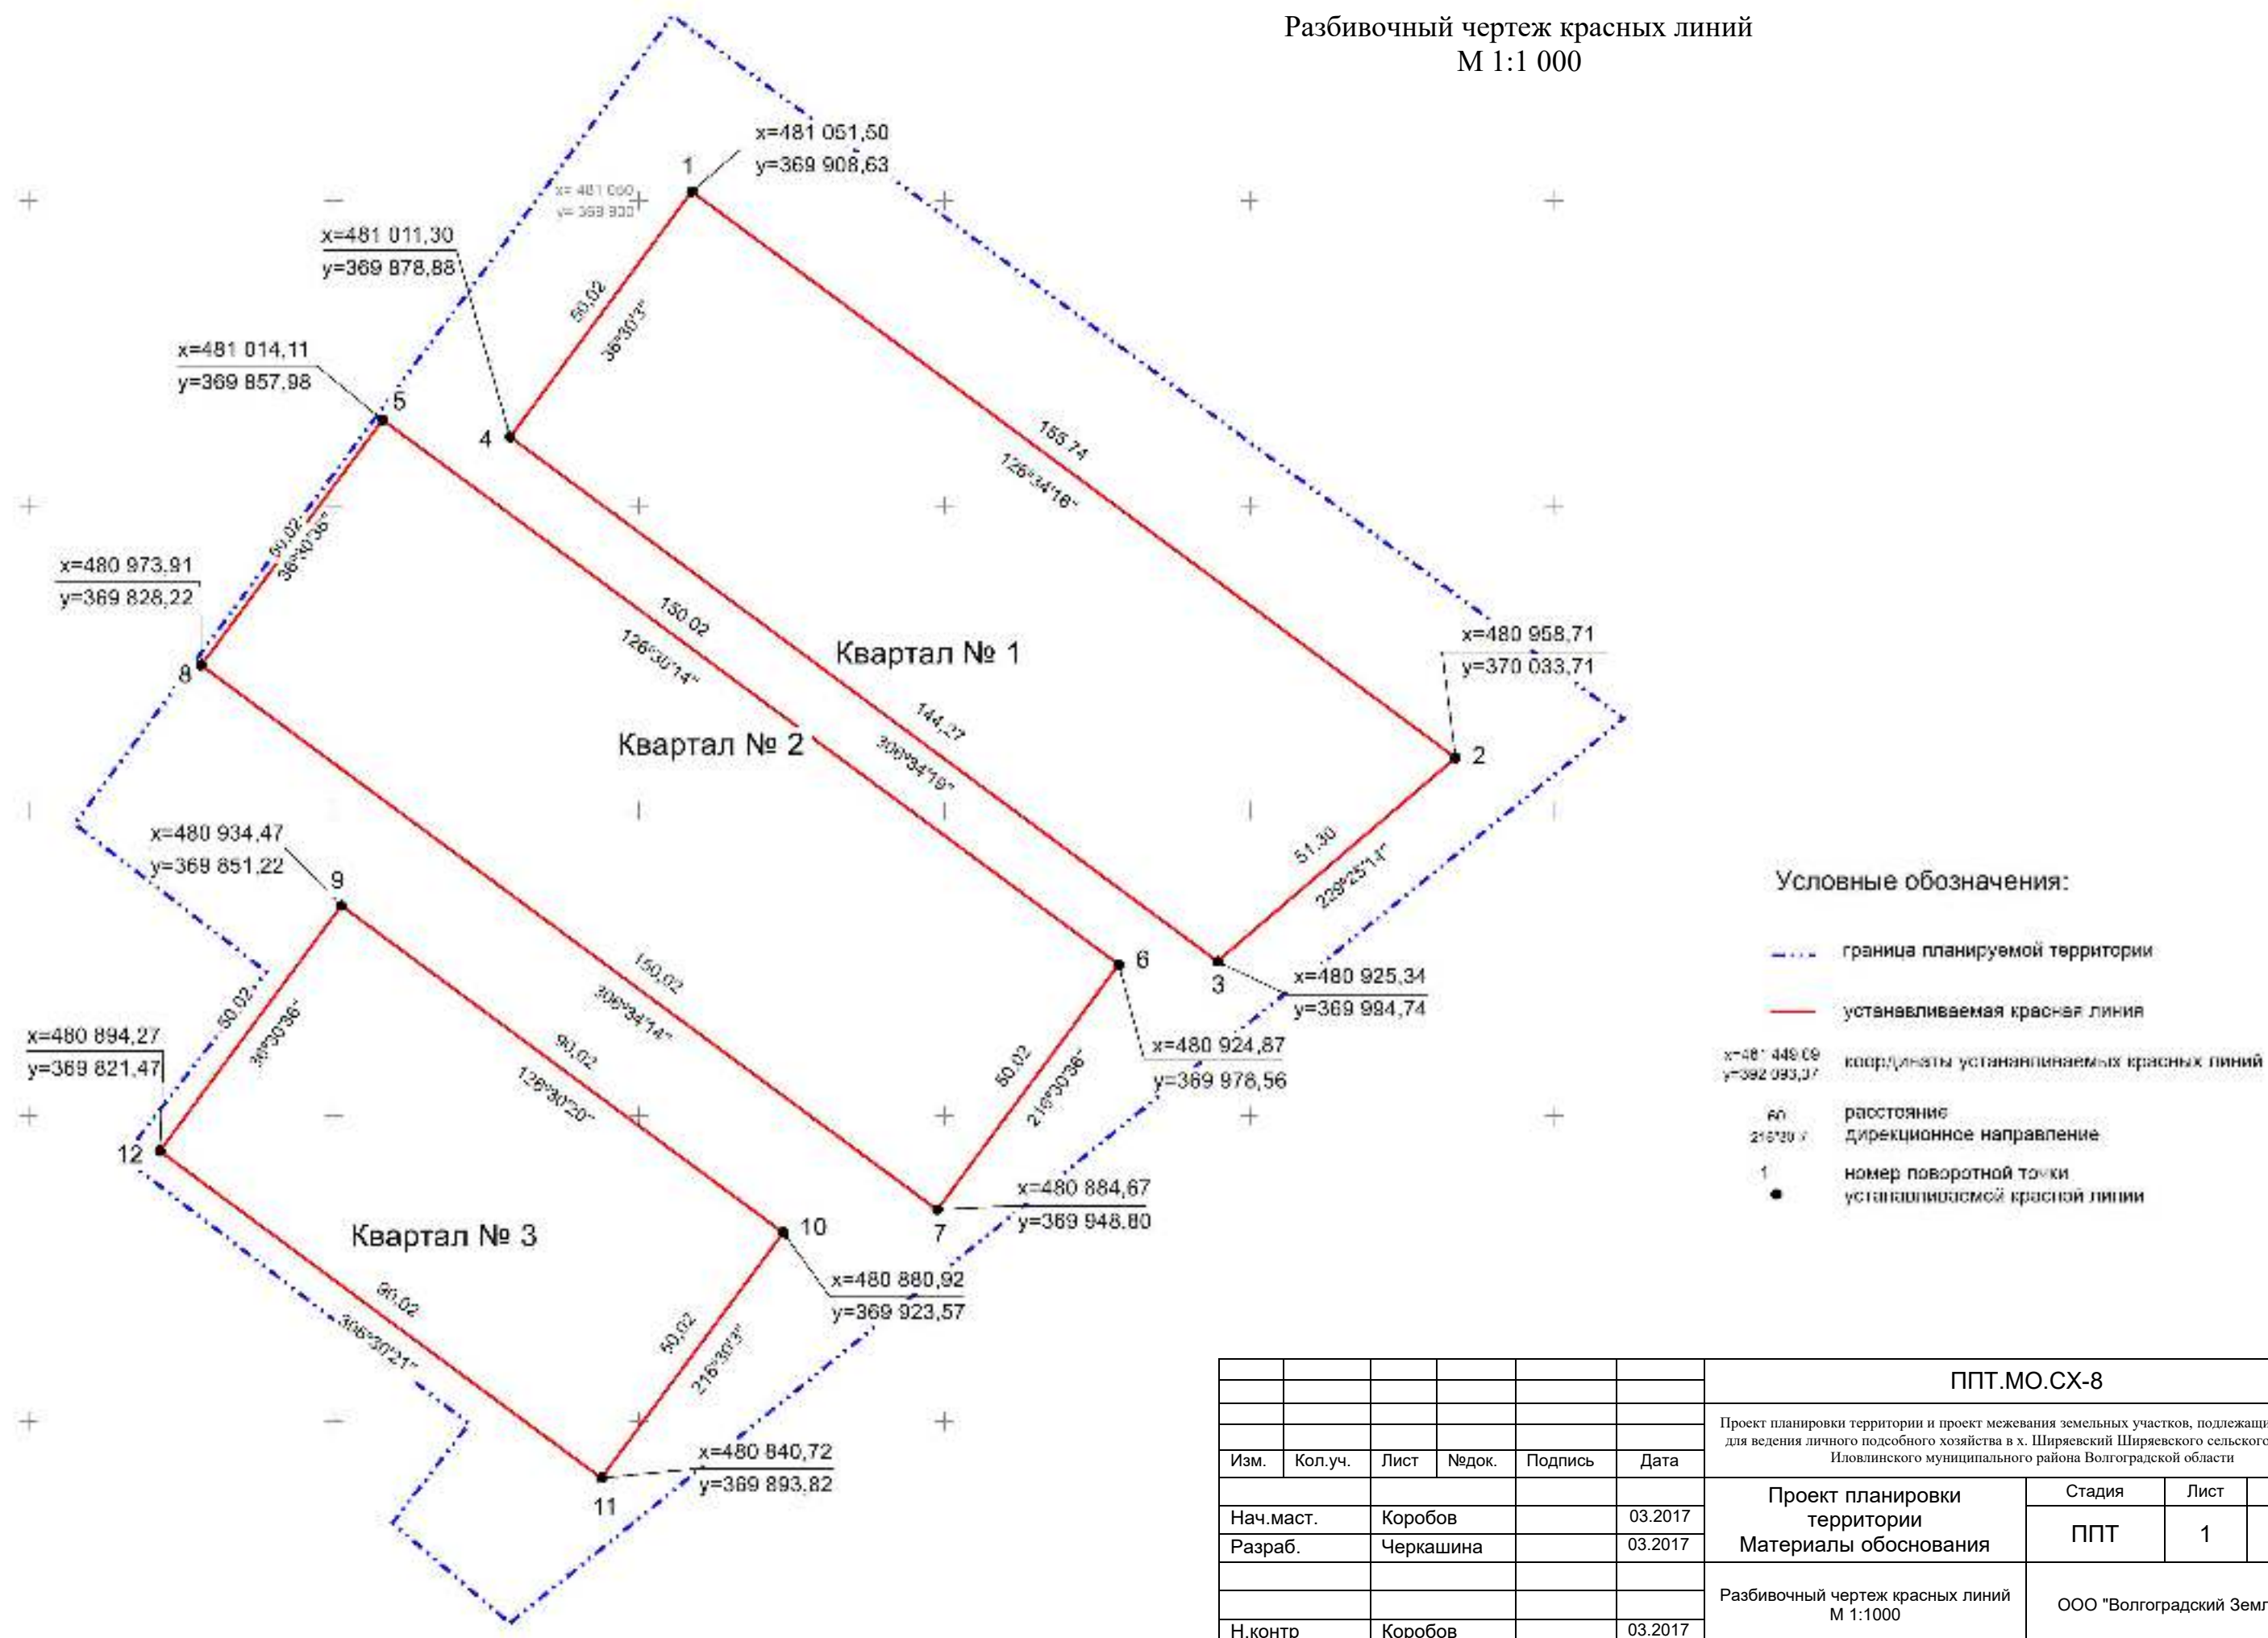

						ППТ.МО.СХ-8			
						Проект планировки территории и проект межевания земельных участков, подлежащих застройке для ведения личного подсобного хозяйства в х. Ширяевский Ширяевского сельского поселения Иловлинского муниципального района Волгоградской области			
Изм.	Кол.уч.	Лист	Недок.	Подпись	Дата	Проект планировки территории Материалы обоснования	Стадия	Лист	Листов
Нач.маст.		Коробов			03.2017		ППТ	1	1
Разраб.		Черкашина			03.2017				
						Разбивочный чертеж красных линий М 1:1000	ООО "Волгоградский Землемер"		
Н.контр		Коробов			03.2017				