


**Проект планировки территории и проект межевания земельных участков, подлежащих застройке для  
ведения личного подсобного хозяйства в х. Ширяевский Ширяевского сельского поселения  
Иловлинского муниципального района Волгоградской области**

Схема организации улично-дорожной сети, которая может включать схему размещения парковок  
(парковочных мест), и схему движения транспорта на соответствующей территории  
М 1:1 000

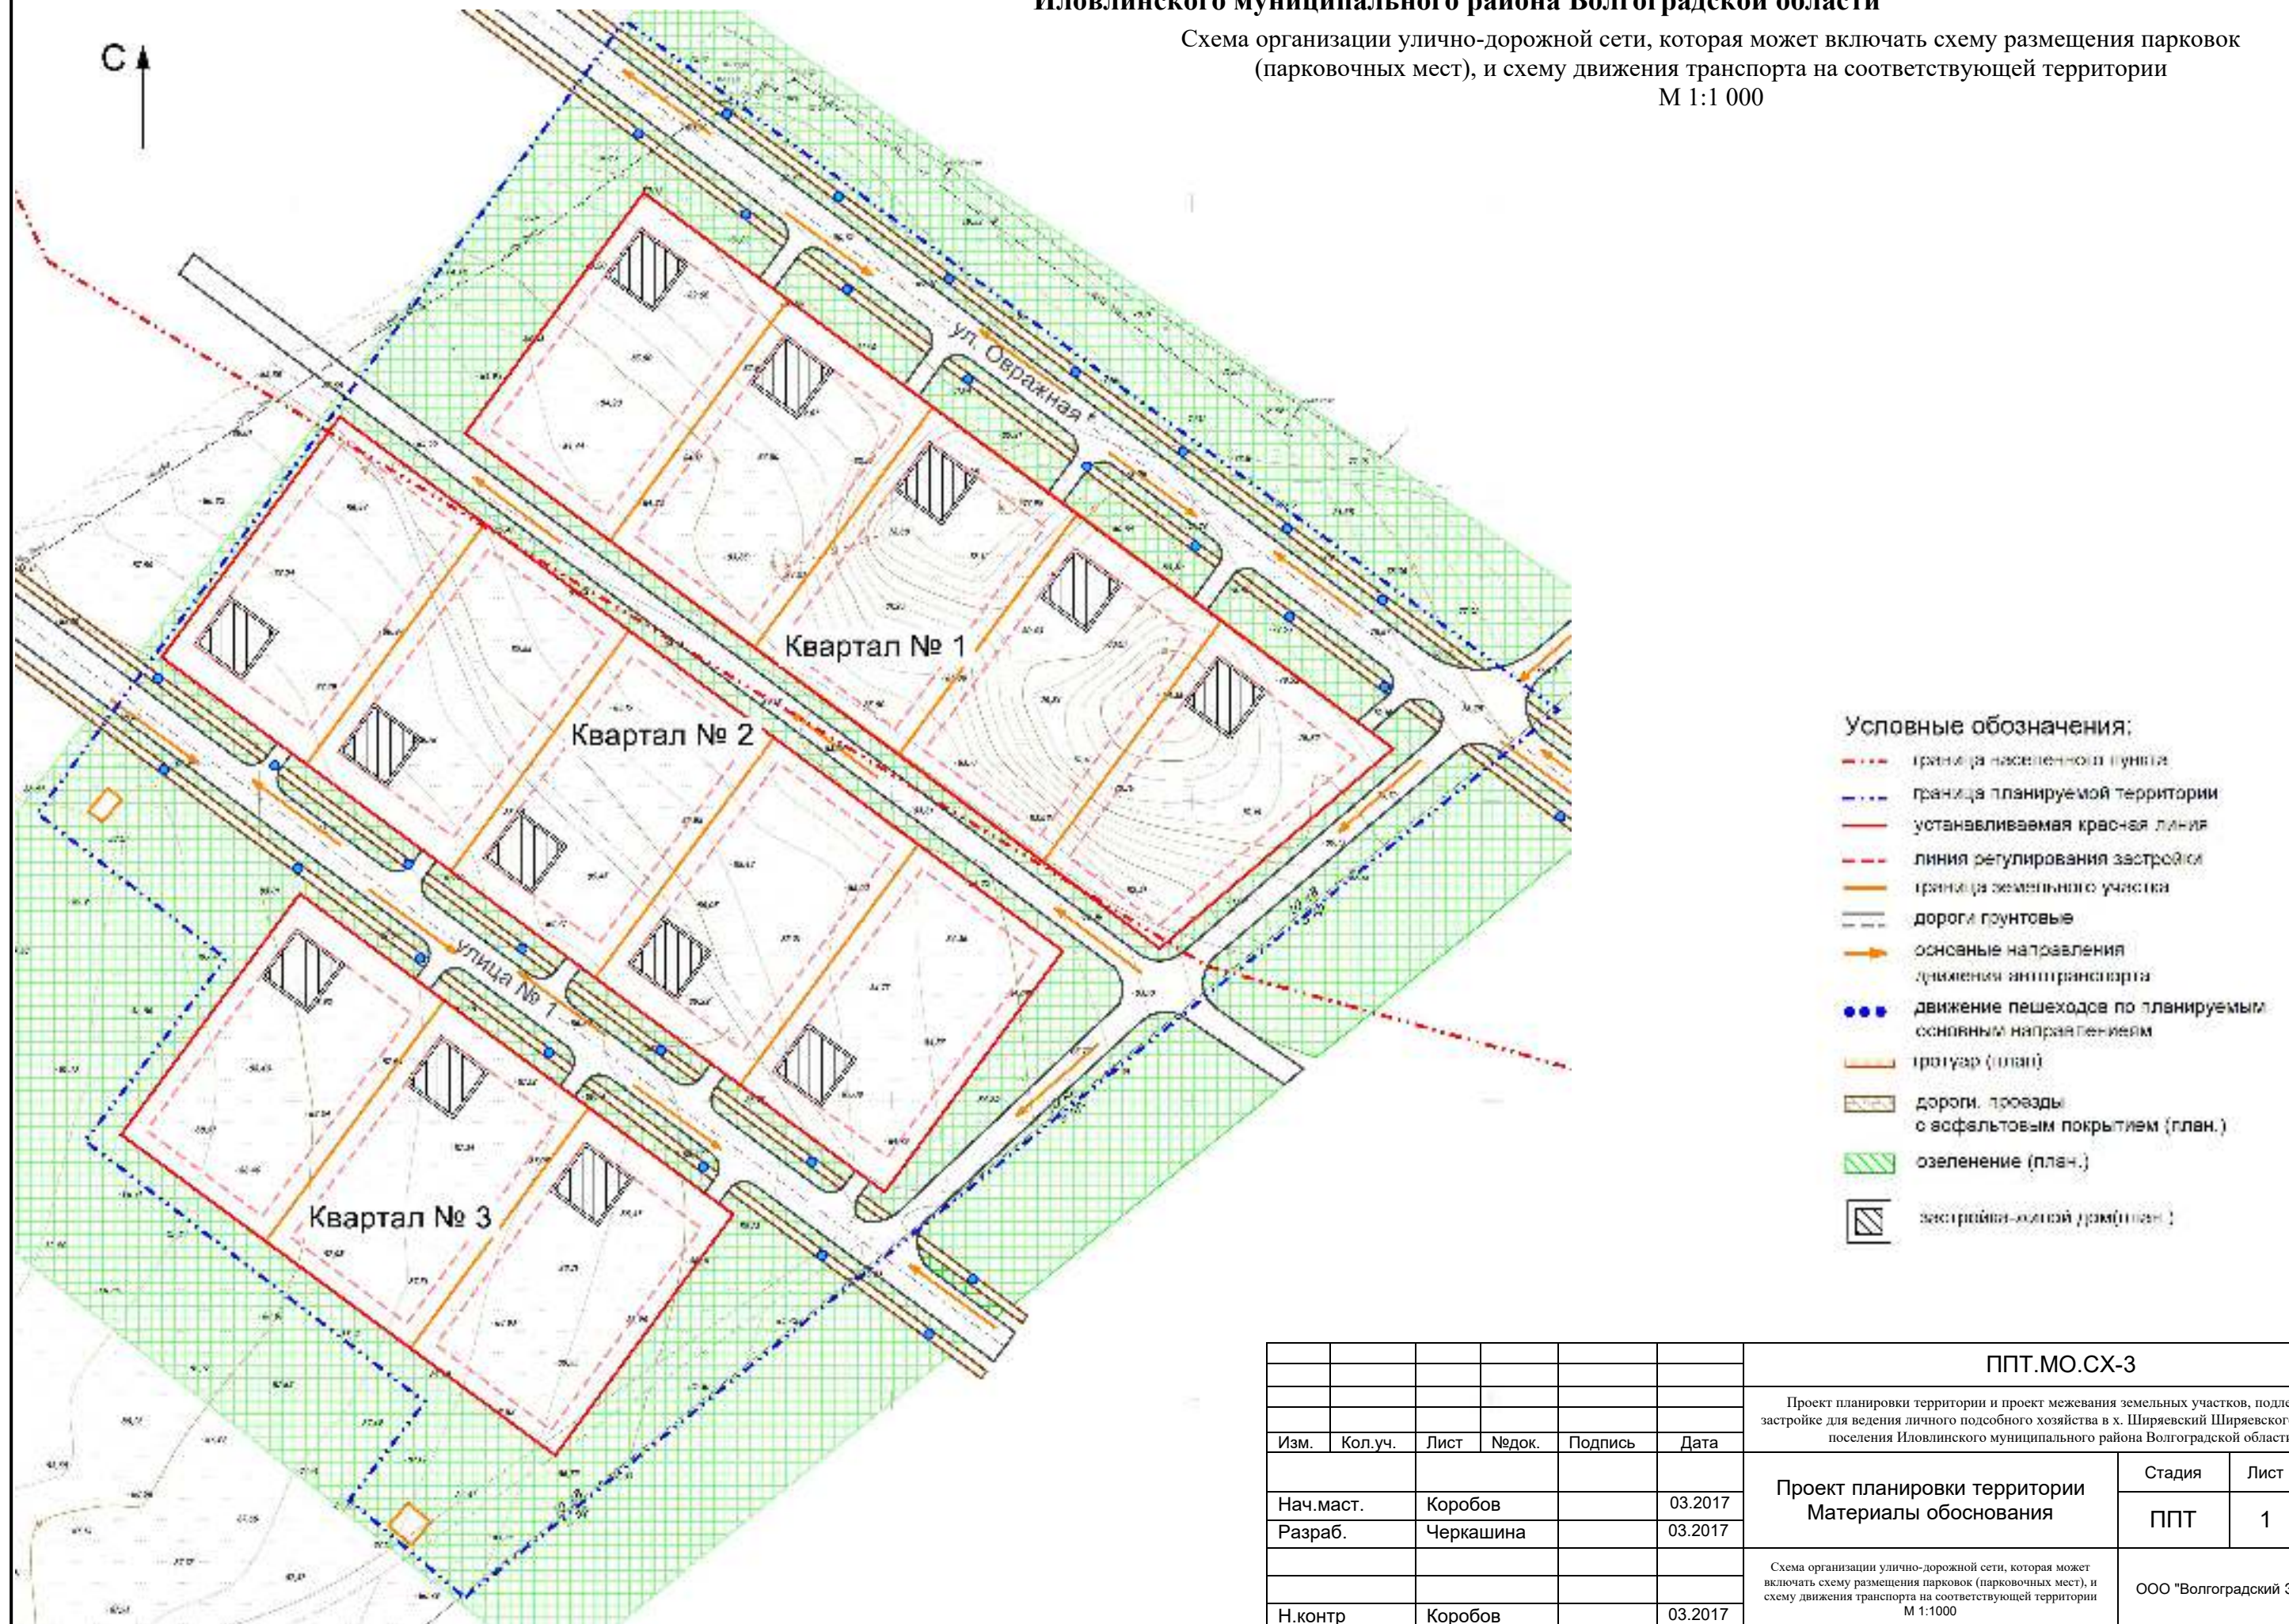

						ППТ.МО.СХ-3			
						Проект планировки территории и проект межевания земельных участков, подлежащих застройке для ведения личного подсобного хозяйства в х. Ширяевский Ширяевского сельского поселения Иловлинского муниципального района Волгоградской области			
Изм.	Кол.уч.	Лист	Недок.	Подпись	Дата	Проект планировки территории Материалы обоснования	Стадия	Лист	Лист в
							ППТ	1	1
Нач.маст.		Коробов			03.2017				
Разраб.		Черкашина			03.2017	Схема организации улично-дорожной сети, которая может включать схему размещения парковок (парковочных мест), и схему движения транспорта на соответствующей территории М 1:1000	ООО "Волгоградский Землемер"		
Н.контр		Коробов			03.2017				