


Проект планировки территории и проект межевания земельных участков, подлежащих застройке для ведения личного подсобного хозяйства в х. Ширяевский Ширяевского сельского поселения Иловлинского муниципального района Волгоградской области

Схема границ зон с особыми условиями использования территории
М 1:1 000

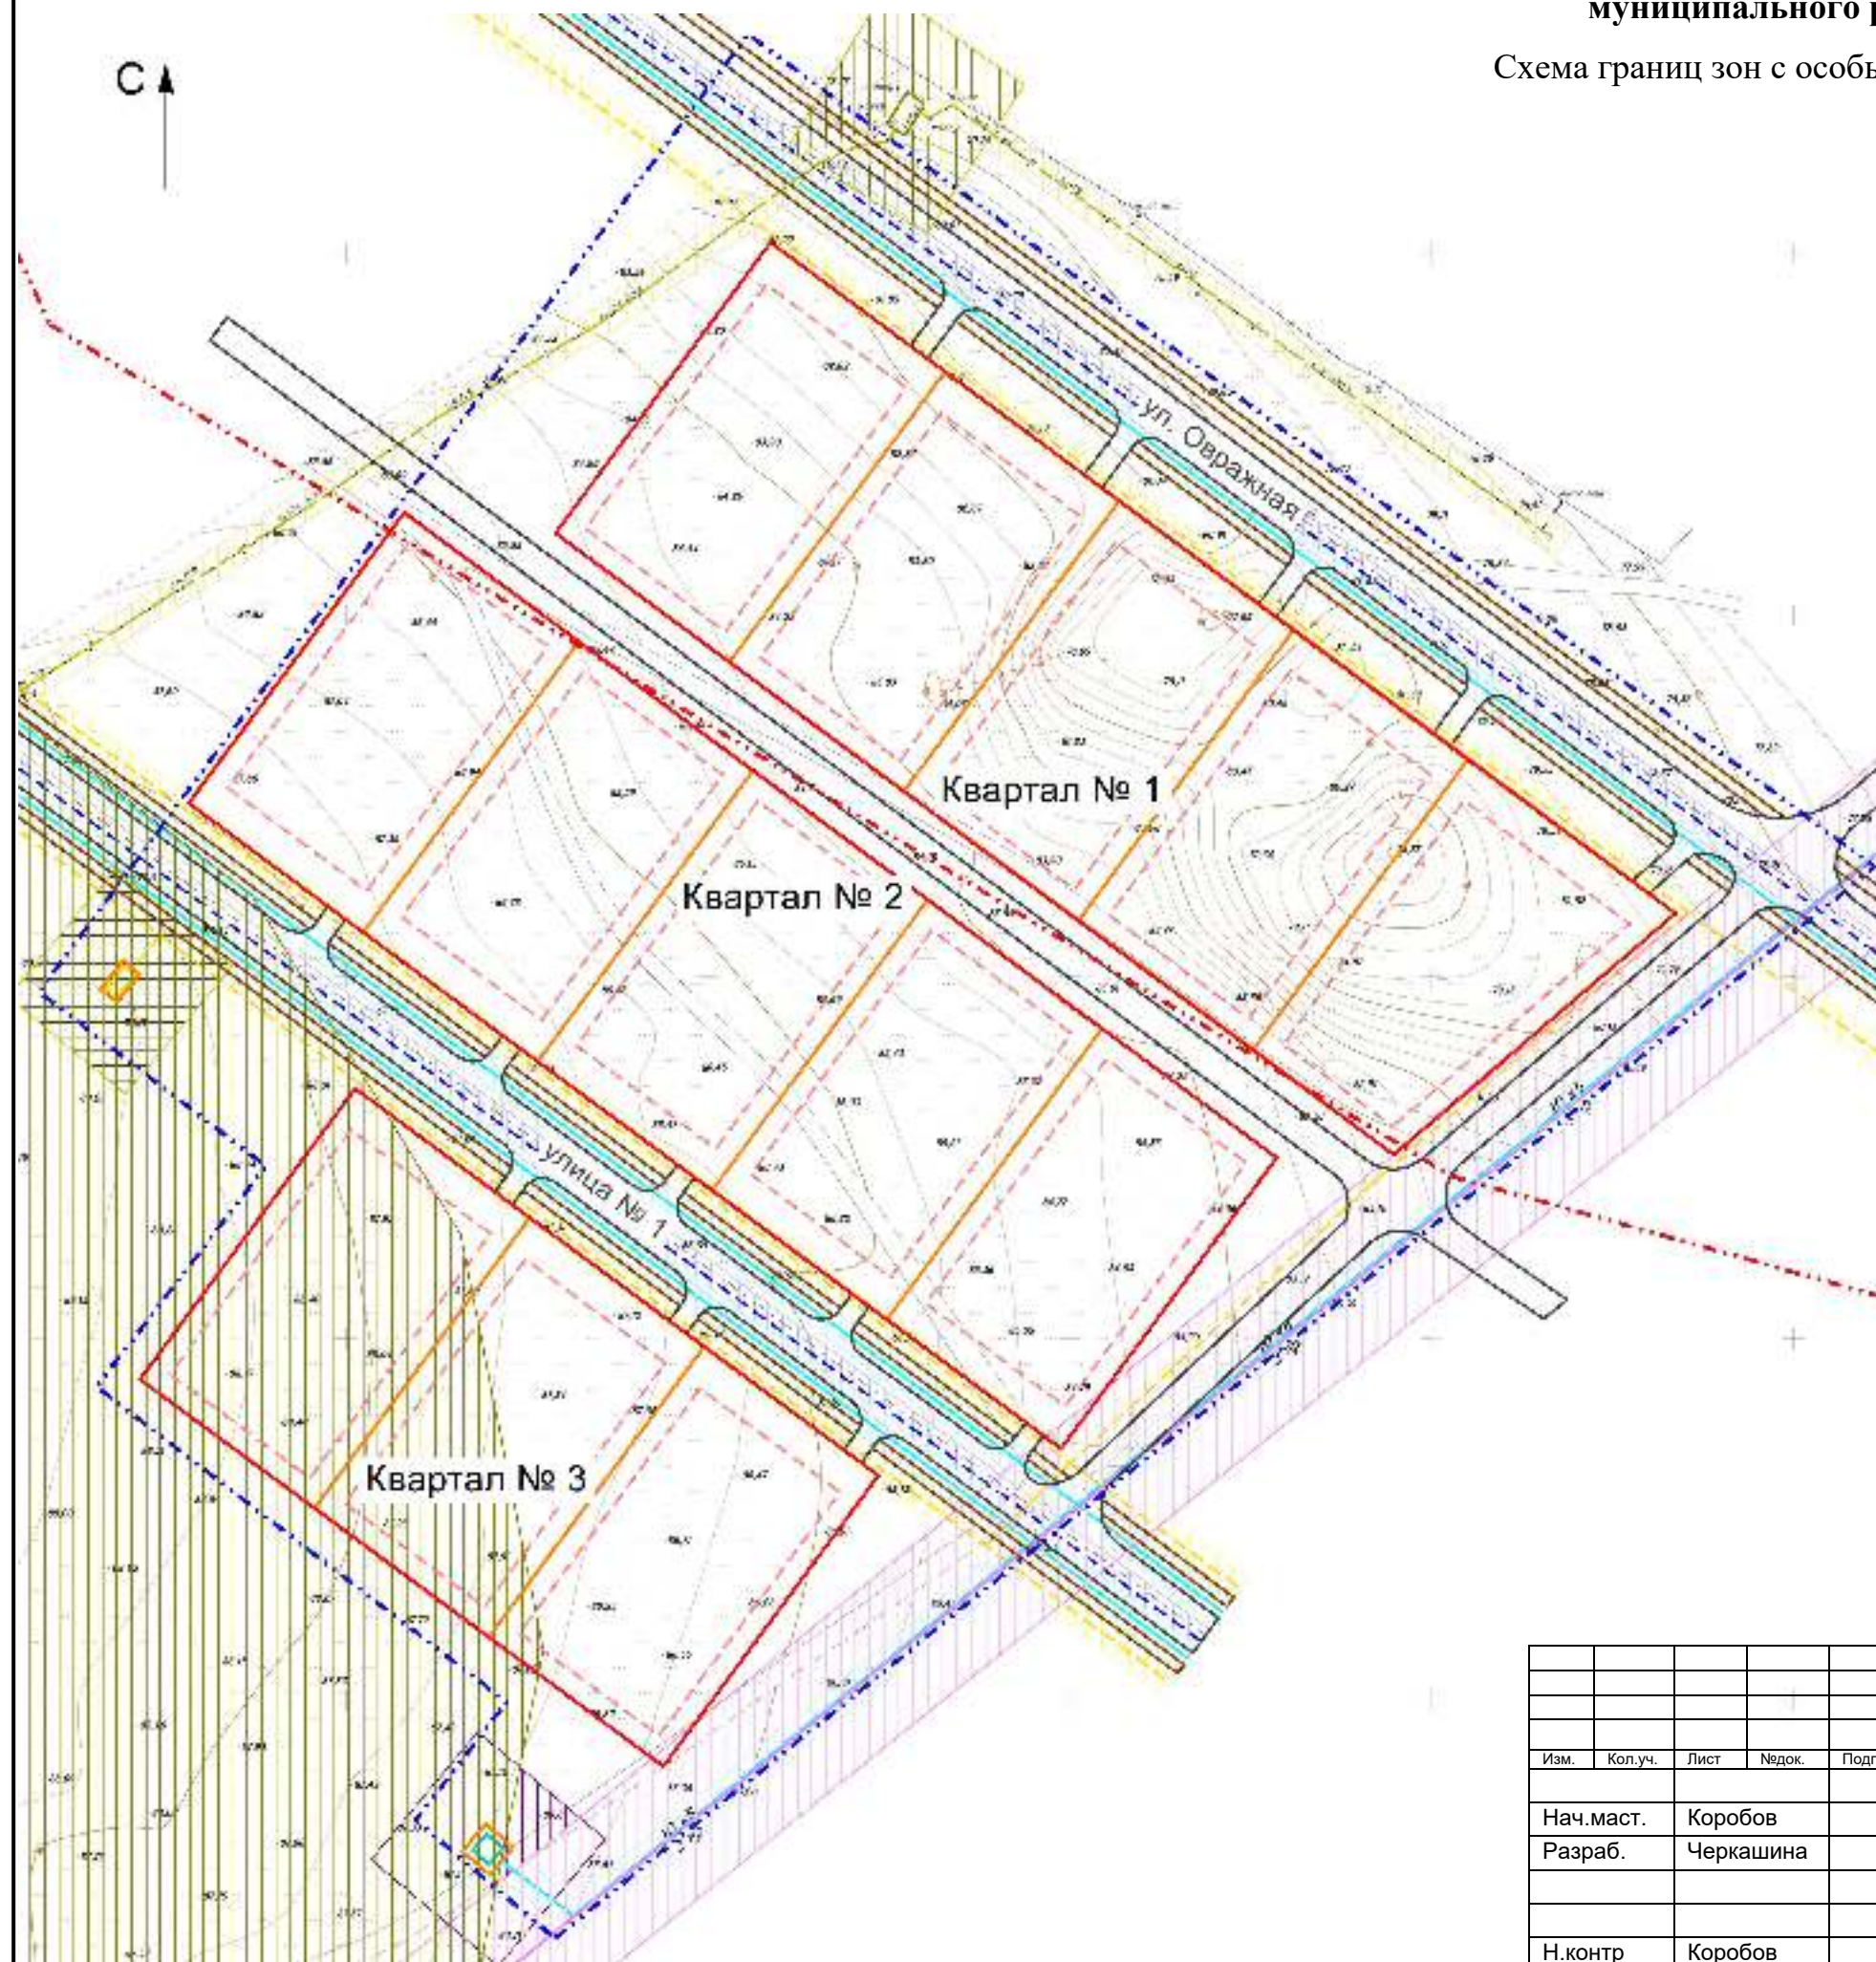

Условные обозначения:

- граница населенного пункта
- граница планируемой территории
- устанавливаемая красная линия
- линия регулирования застройки
- граница земельного участка
- дороги и тротуары
- тротуар (план)
- дороги, проезды с асфальтовым покрытием (план.)

Охранные зоны

- водопровод (план.)
- ВЛ 0,4 кВ (план.)
- газопровод н.д. подземный (план.)
- газопровод н.д. подземный (сущ.)
- ТП (план.)
- ЛЭП 10 кВ (сущ.)
- ГРПШ (план.)
- ГРПШ (сущ.)

						ППТ.МО.СХ-4			
						Проект планировки территории и проект межевания земельных участков, подлежащих застройке для ведения личного подсобного хозяйства в х. Ширяевский Ширяевского сельского поселения Иловлинского муниципального района Волгоградской области			
Изм.	Кол.уч.	Лист	Недок.	Подпись	Дата	Проект планировки территории Материалы обоснования	Стадия	Лист	Листов
							ППТ	1	1
Нач.маст.	Коробов				03.2017	Схема границ зон с особыми условиями использования территории М 1:1000	ООО "Волгоградский Землемер"		
Разраб.	Черкашина				03.2017				
Н.контр	Коробов				03.2017				