


Проект планировки территории и проект межевания земельных участков, подлежащих застройке для ведения личного подсобного хозяйства
в х. Ширяевский Ширяевского сельского поселения Иловлинского муниципального района Волгоградской области

Схема размещения инженерных сетей и сооружений
М 1:1 000

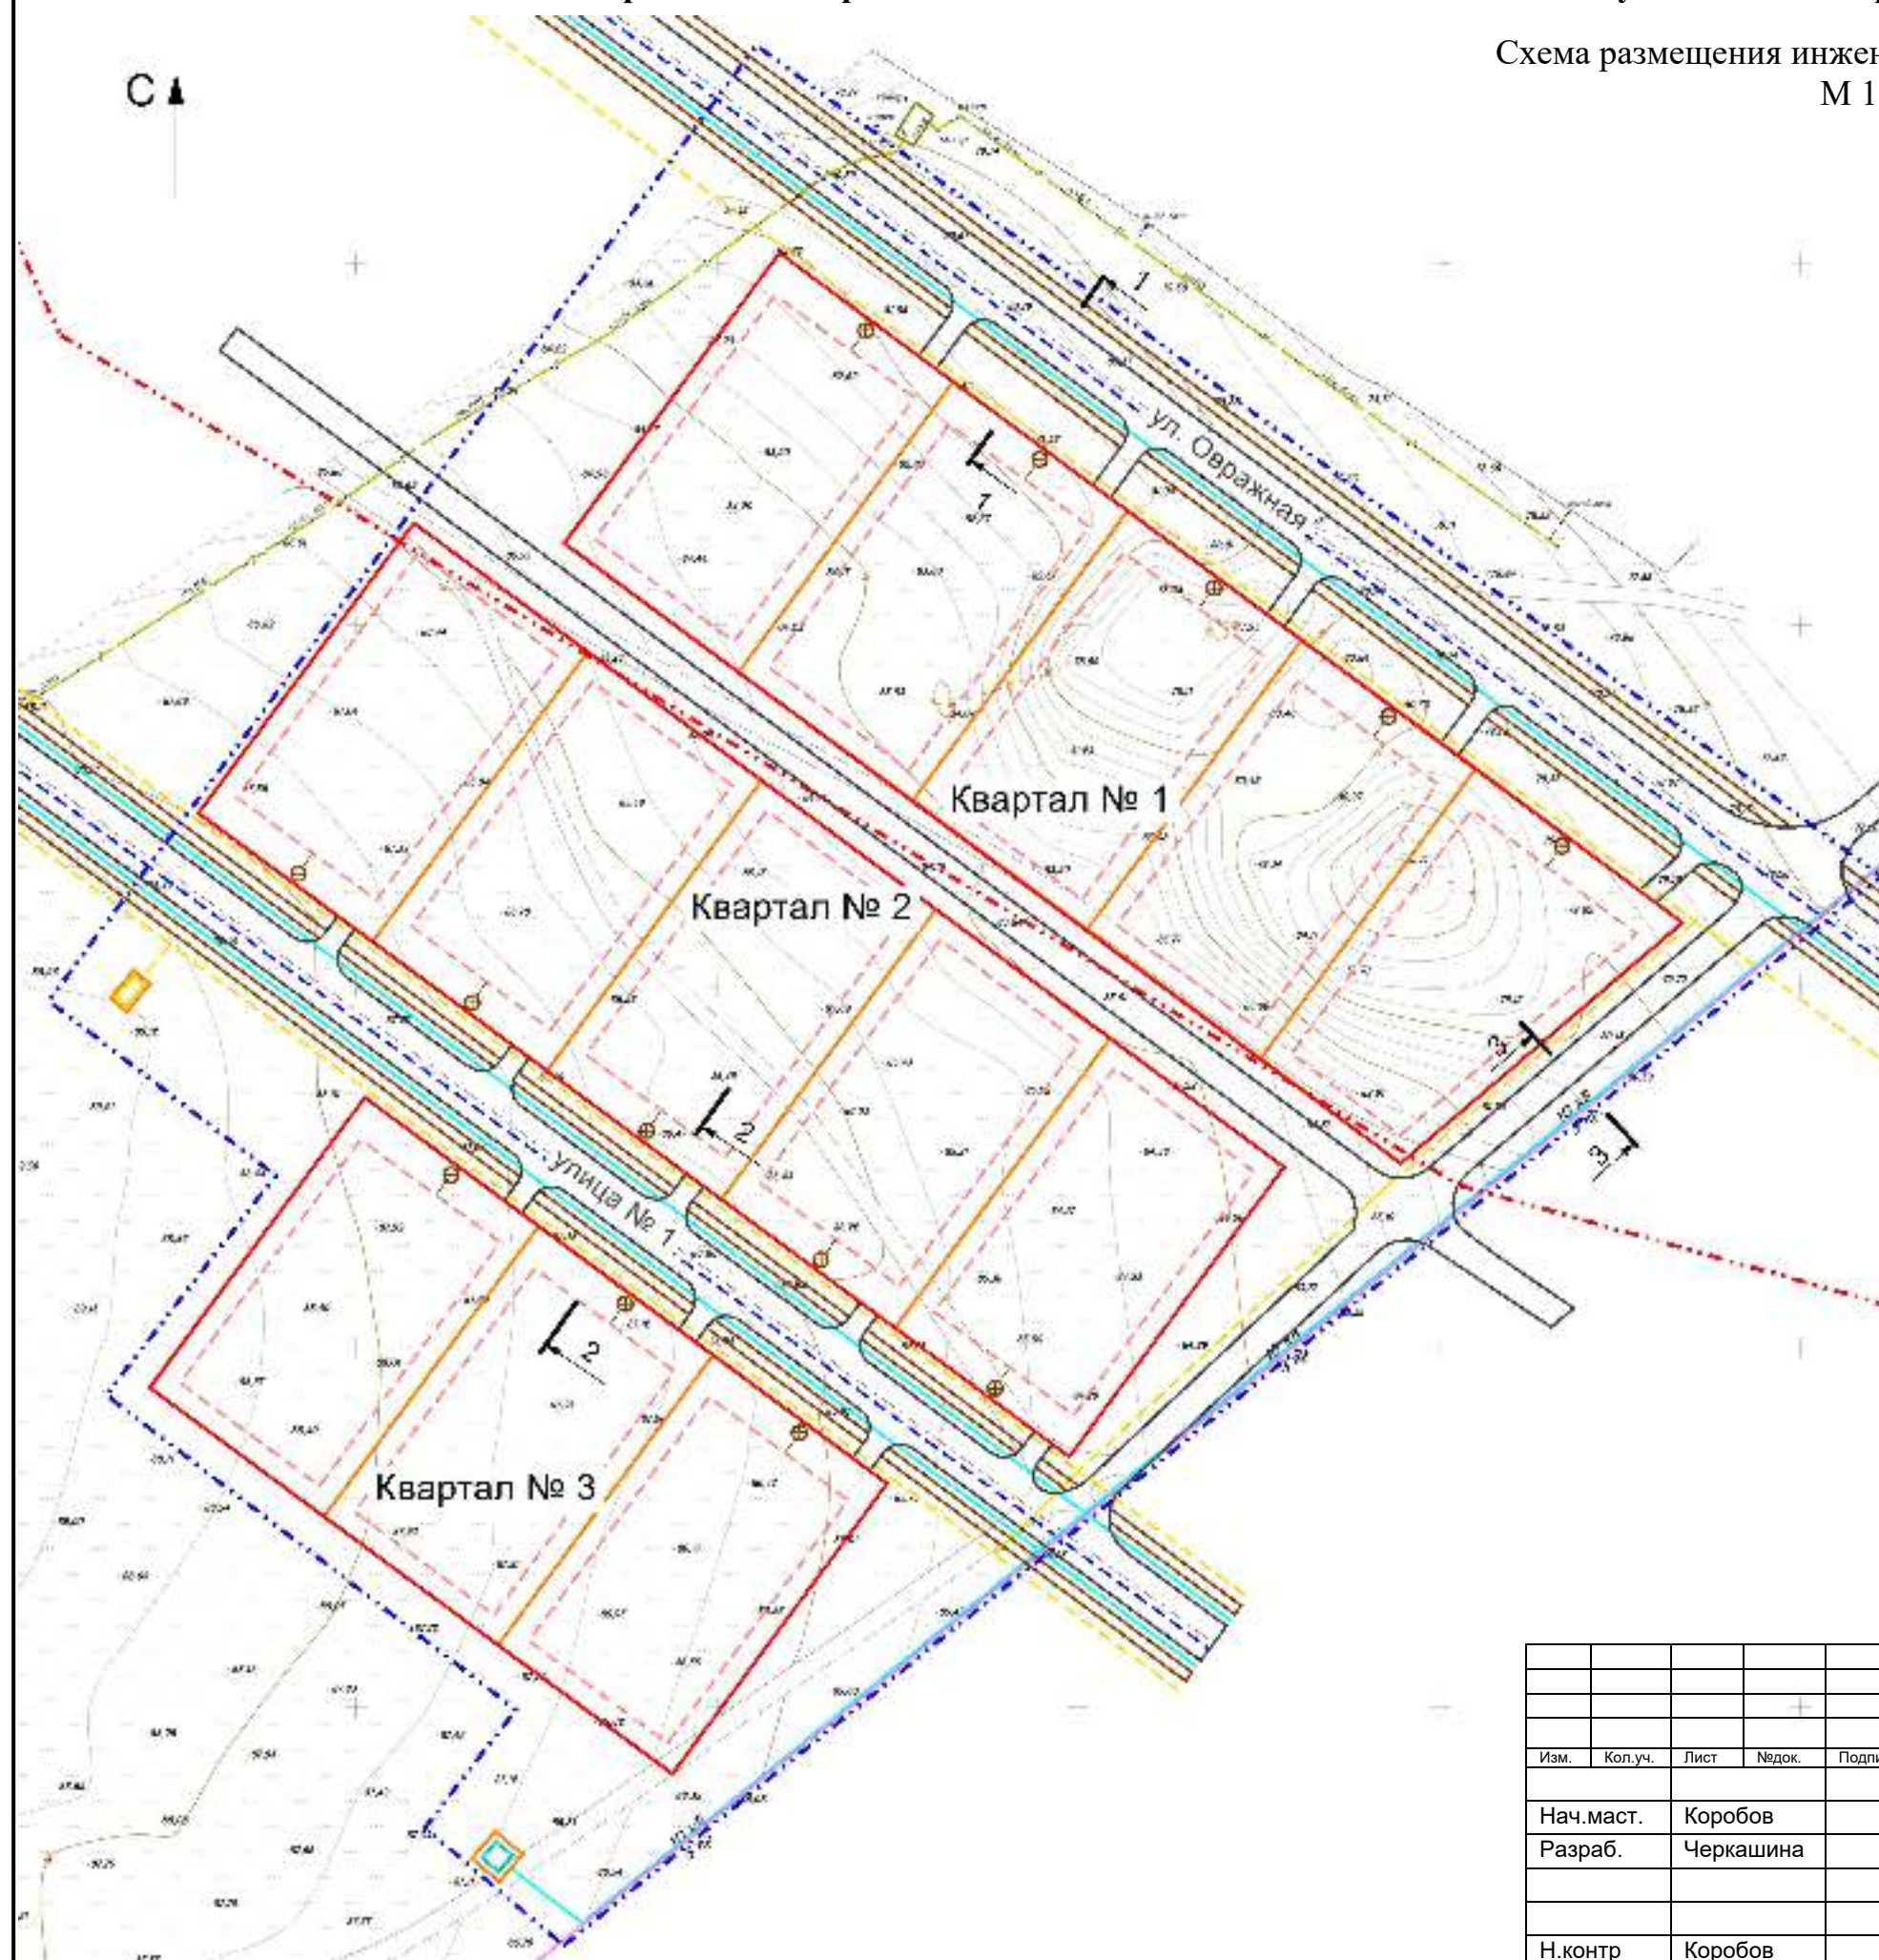

Условные обозначения:

- граница населенного пункта
- граница планируемой территории
- граница существующего земельного участка на кадастровом плане территории
- существующие просадки

Инженерные коммуникации (существующие)

- газопровод н.д. подземный
- ВЛ 10 кВ

Инженерные коммуникации (планируемые)

- газопровод н.д. подземный
- ВЛ 0,4 кВ
- водопровод
- канализация (поверхностные очистные сооружения)
- ГРП II
- ТП

						ППТ.МО.СХ-6			
						Проект планировки территории и проект межевания земельных участков, подлежащих застройке для ведения личного подсобного хозяйства в х. Ширяевский Ширяевского сельского поселения Иловлинского муниципального района Волгоградской области			
Изм.	Кол.уч.	Лист	Недок.	Подпись	Дата	Проект планировки территории Материалы обоснования	Стадия	Лист	Листов
Нач.маст.	Коробов				01.2017		ППТ	1	1
Разраб.	Черкашина				01.2017	Схема размещения инженерных сетей и сооружений М 1:1000	ООО "Волгоградский Землемер"		
Н.контр	Коробов				01.2017				