


Проект планировки территории и проект межевания земельных участков, подлежащих застройке для ведения личного подсобного хозяйства в х. Ширяевский Ширяевского сельского поселения Иловлинского муниципального района Волгоградской области

Чертеж планировки территории  
М 1:1 000

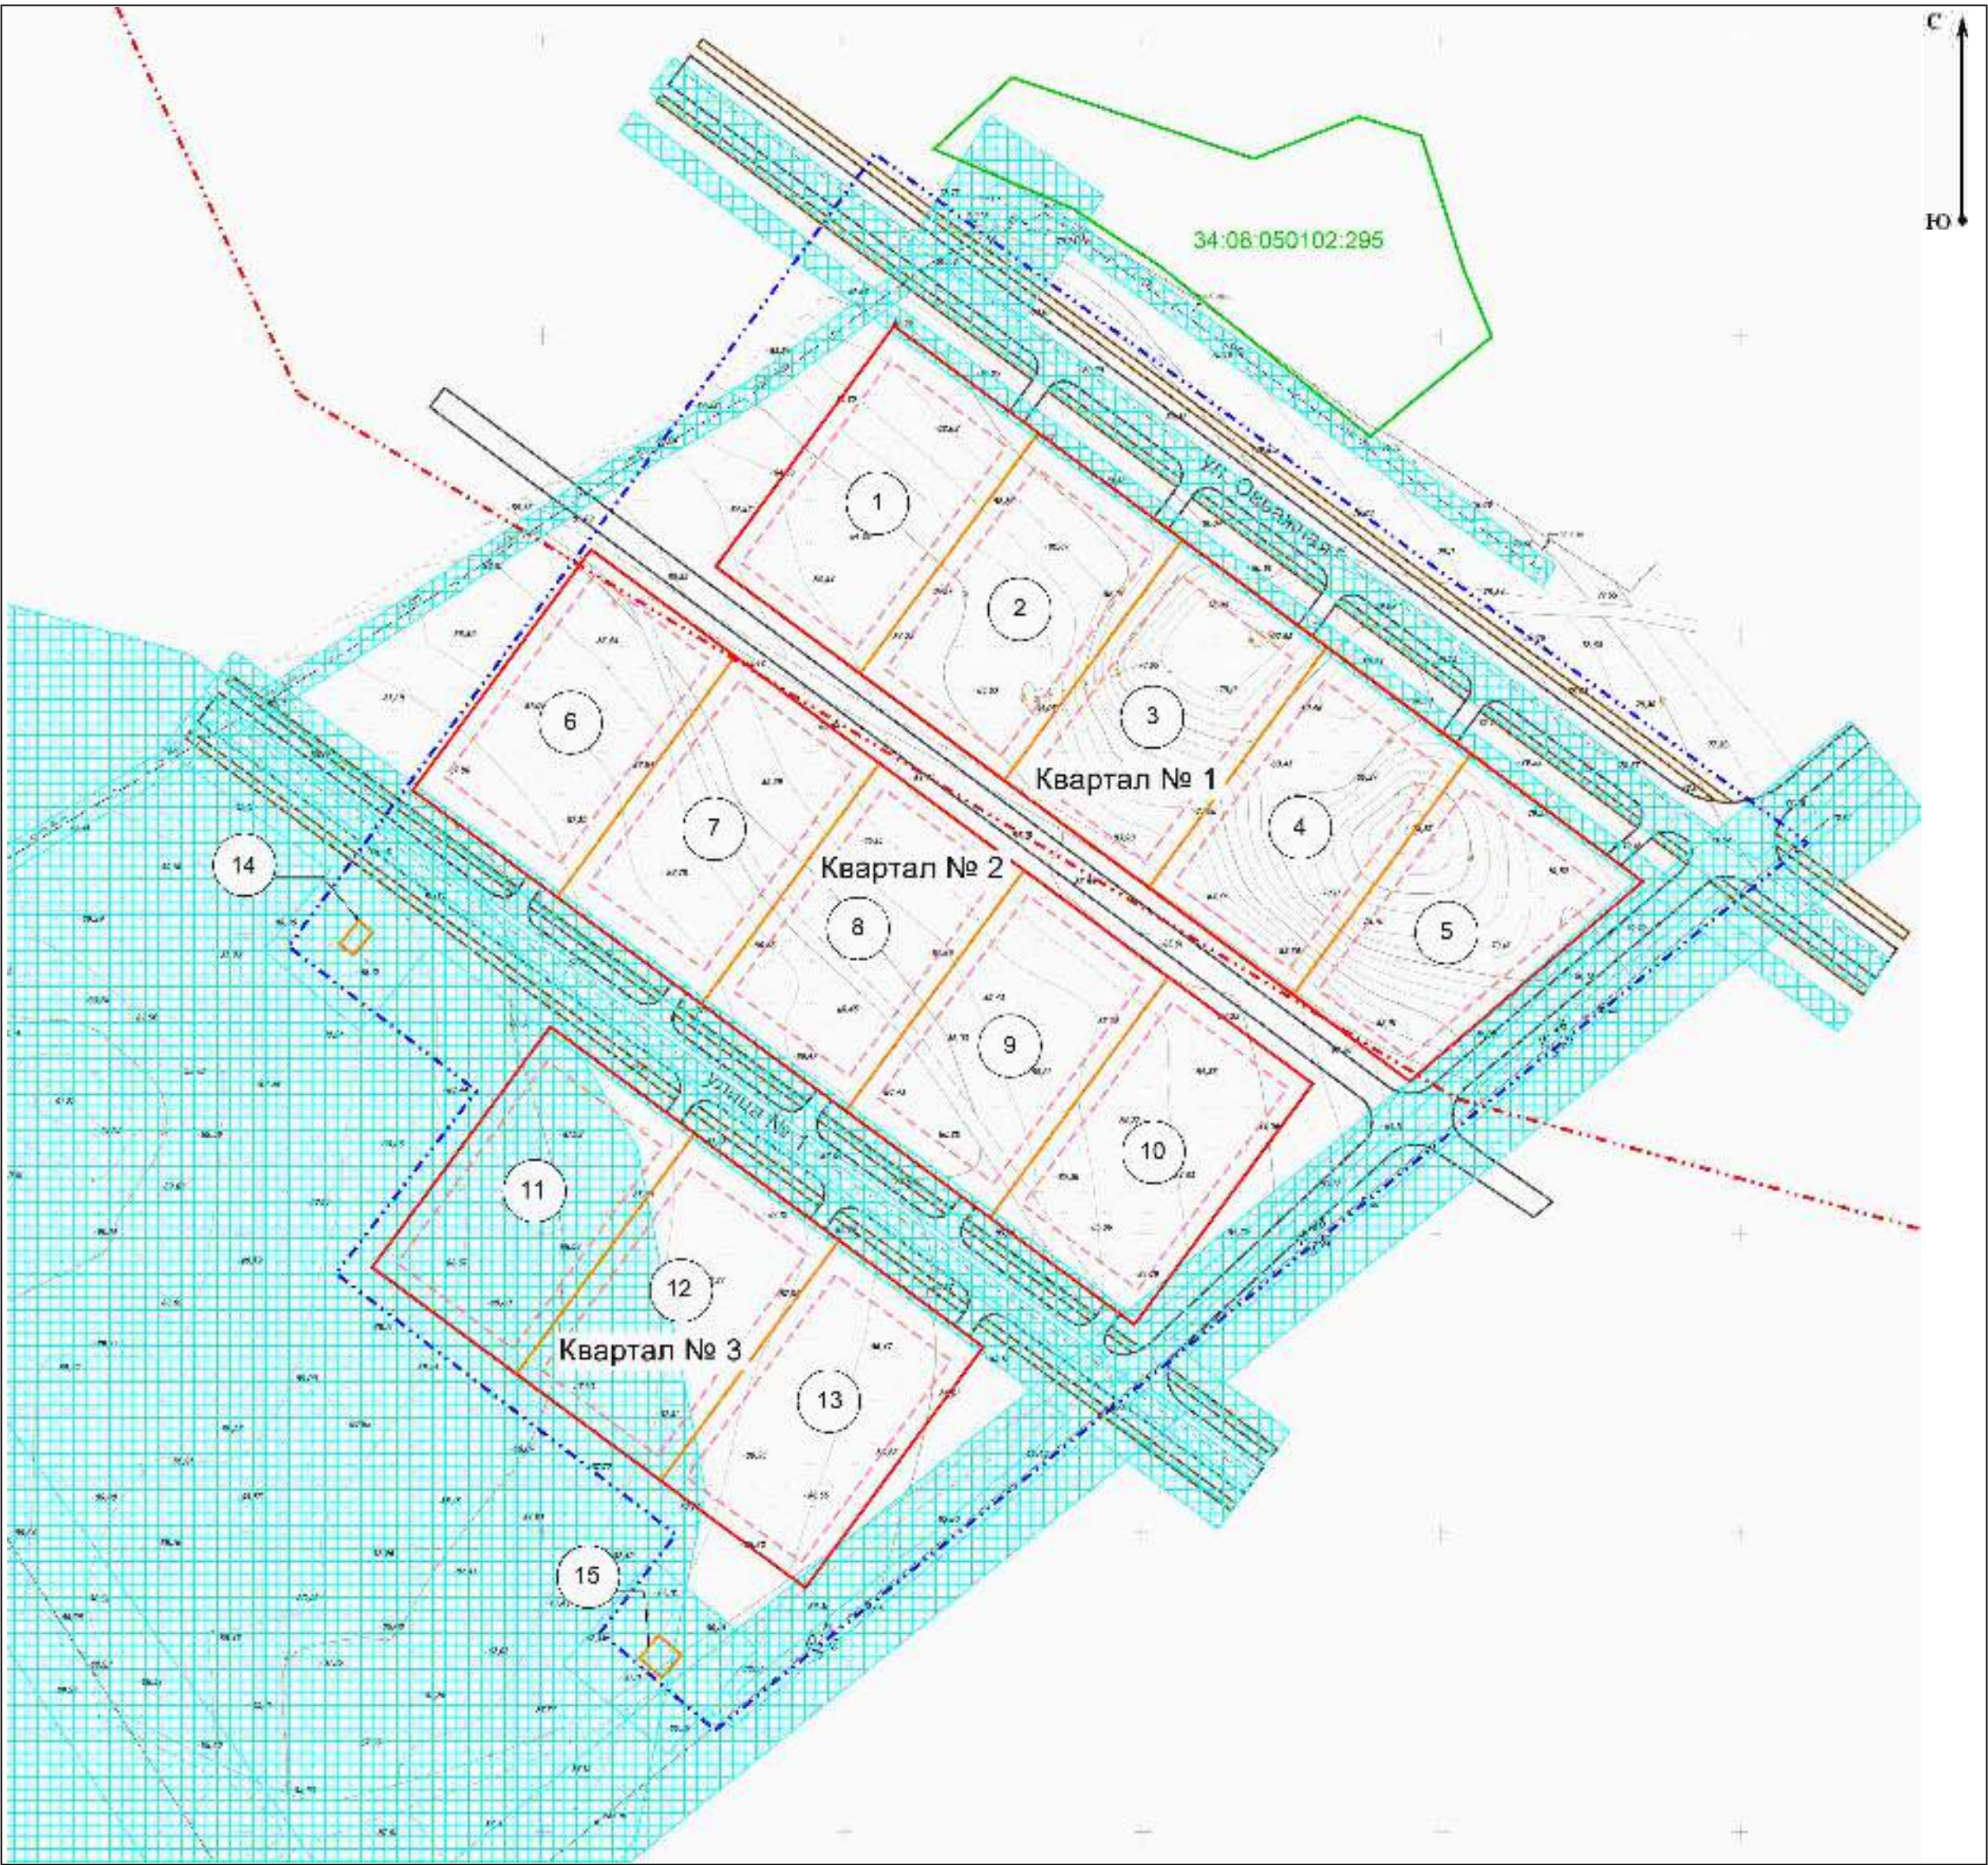

| Экспликация земельных участков |                                 |  |                          |               |                           |
|--------------------------------|---------------------------------|--|--------------------------|---------------|---------------------------|
| № п/п                          | Наименование земельного участка | Вид разрешенного использования           | Категория земель         | Площадь, кв.м | Примечание                |
| 1                              | 2                               | 3  | 4                        | 5             | 6                         |
| 1                              | образуемый земельный участок    | для ведения личного подсобного хозяйства | земли населенных пунктов | 1500          | расположен в квартале № 1 |
| 2                              | образуемый земельный участок    | для ведения личного подсобного хозяйства | земли населенных пунктов | 1500          | расположен в квартале № 1 |
| 3                              | образуемый земельный участок    | для ведения личного подсобного хозяйства | земли населенных пунктов | 1500          | расположен в квартале № 1 |
| 4                              | образуемый земельный участок    | для ведения личного подсобного хозяйства | земли населенных пунктов | 1500          | расположен в квартале № 1 |
| 5                              | образуемый земельный участок    | для ведения личного подсобного хозяйства | земли населенных пунктов | 1500          | расположен в квартале № 1 |
| 6                              | образуемый земельный участок    | для ведения личного подсобного хозяйства | земли населенных пунктов | 1500          | расположен в квартале № 2 |
| 7                              | образуемый земельный участок    | для ведения личного подсобного хозяйства | земли населенных пунктов | 1500          | расположен в квартале № 2 |
| 8                              | образуемый земельный участок    | для ведения личного подсобного хозяйства | земли населенных пунктов | 1500          | расположен в квартале № 2 |
| 9                              | образуемый земельный участок    | для ведения личного подсобного хозяйства | земли населенных пунктов | 1500          | расположен в квартале № 2 |
| 10                             | образуемый земельный участок    | для ведения личного подсобного хозяйства | земли населенных пунктов | 1500          | расположен в квартале № 2 |
| 11                             | образуемый земельный участок    | для ведения личного подсобного хозяйства | земли населенных пунктов | 1500          | расположен в квартале № 3 |
| 12                             | образуемый земельный участок    | для ведения личного подсобного хозяйства | земли населенных пунктов | 1500          | расположен в квартале № 3 |
| 13                             | образуемый земельный участок    | для ведения личного подсобного хозяйства | земли населенных пунктов | 1500          | расположен в квартале № 3 |
| 14                             | образуемый земельный участок    | для строительства и эксплуатации ГРПШ    | земли населенных пунктов | 15            | —                         |
| 15                             | образуемый земельный участок    | для строительства и эксплуатации ТП      | земли населенных пунктов | 25            | —                         |

Условные обозначения:

граница населенного пункта

граница планируемой территории

красные линии, утвержденные в составе проекта планировки территории

линия отступа от красных линий в целях определения места допустимого размещения зданий, строений, сооружений

граница образуемого земельного участка

граница существующего земельного участка на кадастровом плане территории

12

номер земельного участка по чертежу межевания территории

границы зоны с особыми условиями использования территории

охранная зона инженерных коммуникаций

Примечание:

Границы изменяемых земельных участков на кадастровом плане территории; границы территорий объектов культурного наследия; границы зон действия публичных сервитутов не показаны в связи с их отсутствием.

|           |         |           |        |         |         |  |                              |      |        |
|-----------|---------|-----------|--------|---------|---------|--|------------------------------|------|--------|
|           |         |           |        |         |         | ПМТ  |                              |      |        |
|           |         |           |        |         |         | Проект планировки территории и проект межевания земельных участков, подлежащих застройке для ведения личного подсобного хозяйства в х. Ширяевский Ширяевского сельского поселения Иловлинского муниципального района Волгоградской области |                              |      |        |
| Изм.      | Кол.уч. | Лист      | Недок. | Подпись | Дата    | Проект планировки территории<br>Материалы обоснования  | Стадия                       | Лист | Листов |
| Нач.маст. |         | Коровов   |        |         | 03.2017 |  | ПМТ                          | 1    | 1      |
| Разраб.   |         | Черкашина |        |         | 03.2017 | Проект планировки территории<br>Основная часть<br>М 1:1000   | ООО "Волгоградский Землемер" |      |        |
|           |         |           |        |         |         |  |                              |      |        |
| Н.контр   |         | Коровов   |        |         | 03.2017 |  |                              |      |        |