




1-1 ул. Овражная

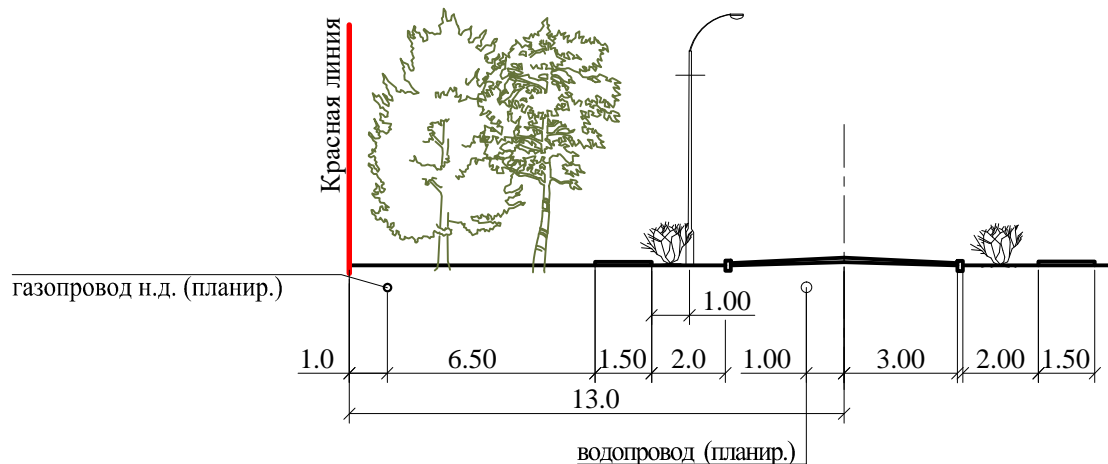

2-2 ул. № 1

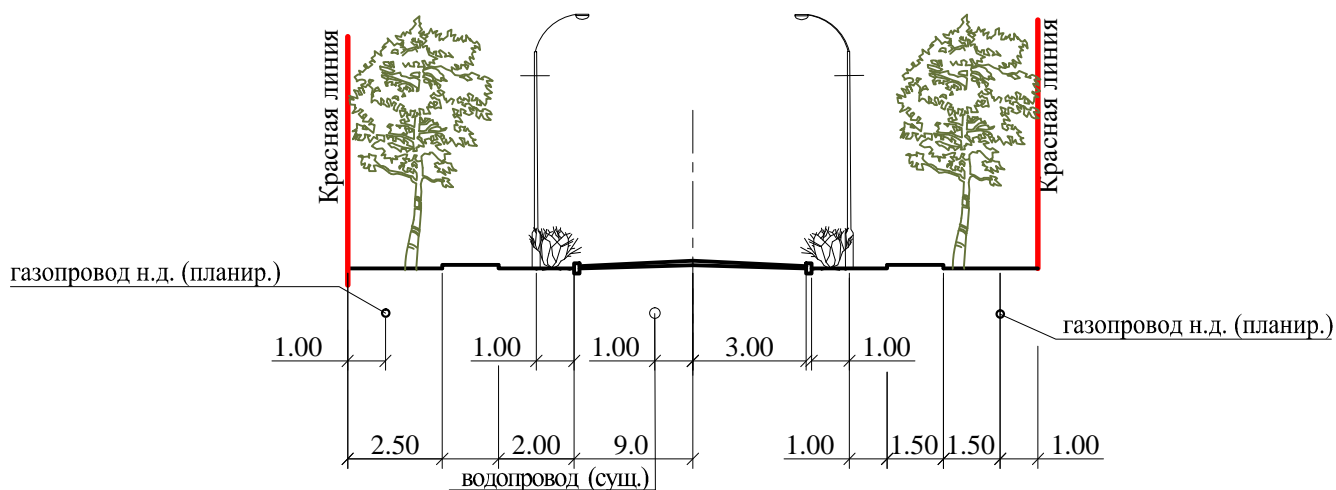

3-3

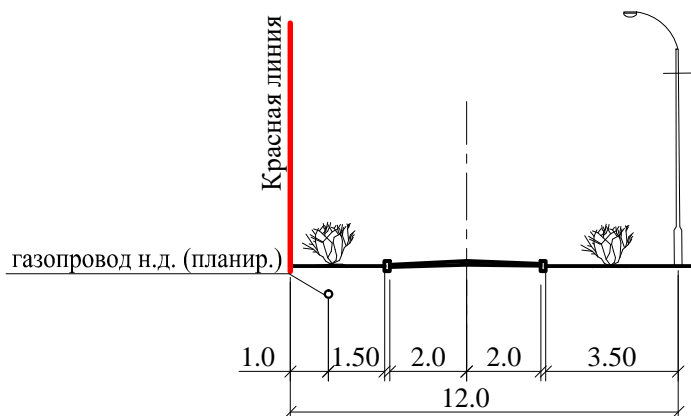

Согласовано

Взам. инв. №

Подп. и дата

Инв. № подл.

ППТ.МО.СХ-7

Проект планировки территории и проект межевания земельных участков, подлежащих застройке для ведения личного подсобного хозяйства в х. Ширяевский Ширяевского сельского поселения Иловлинского муниципального района Волгоградской области

Изм.	Кол.	Лист	№ док	Подпись	Дата
Нач.маст.		Коробов			03.2017
Разраб.		Черкашина			03.2017
Н.контр.		Коробов			03.2017

Проект планировки территории.
Материалы обоснования

Поперечные профили улиц
М 1:200

Стадия	Лист	Листов
ППТ	1	1
ООО "Волгоградский Землемер"		