


Проект планировки территории и проект межевания земельных участков, подлежащих застройке для ведения личного подсобного хозяйства в х. Ширяевский Ширяевского сельского поселения Иловлинского муниципального района Волгоградской области

Схема использования территории в период подготовки
проекта планировки территории
М 1:1 000

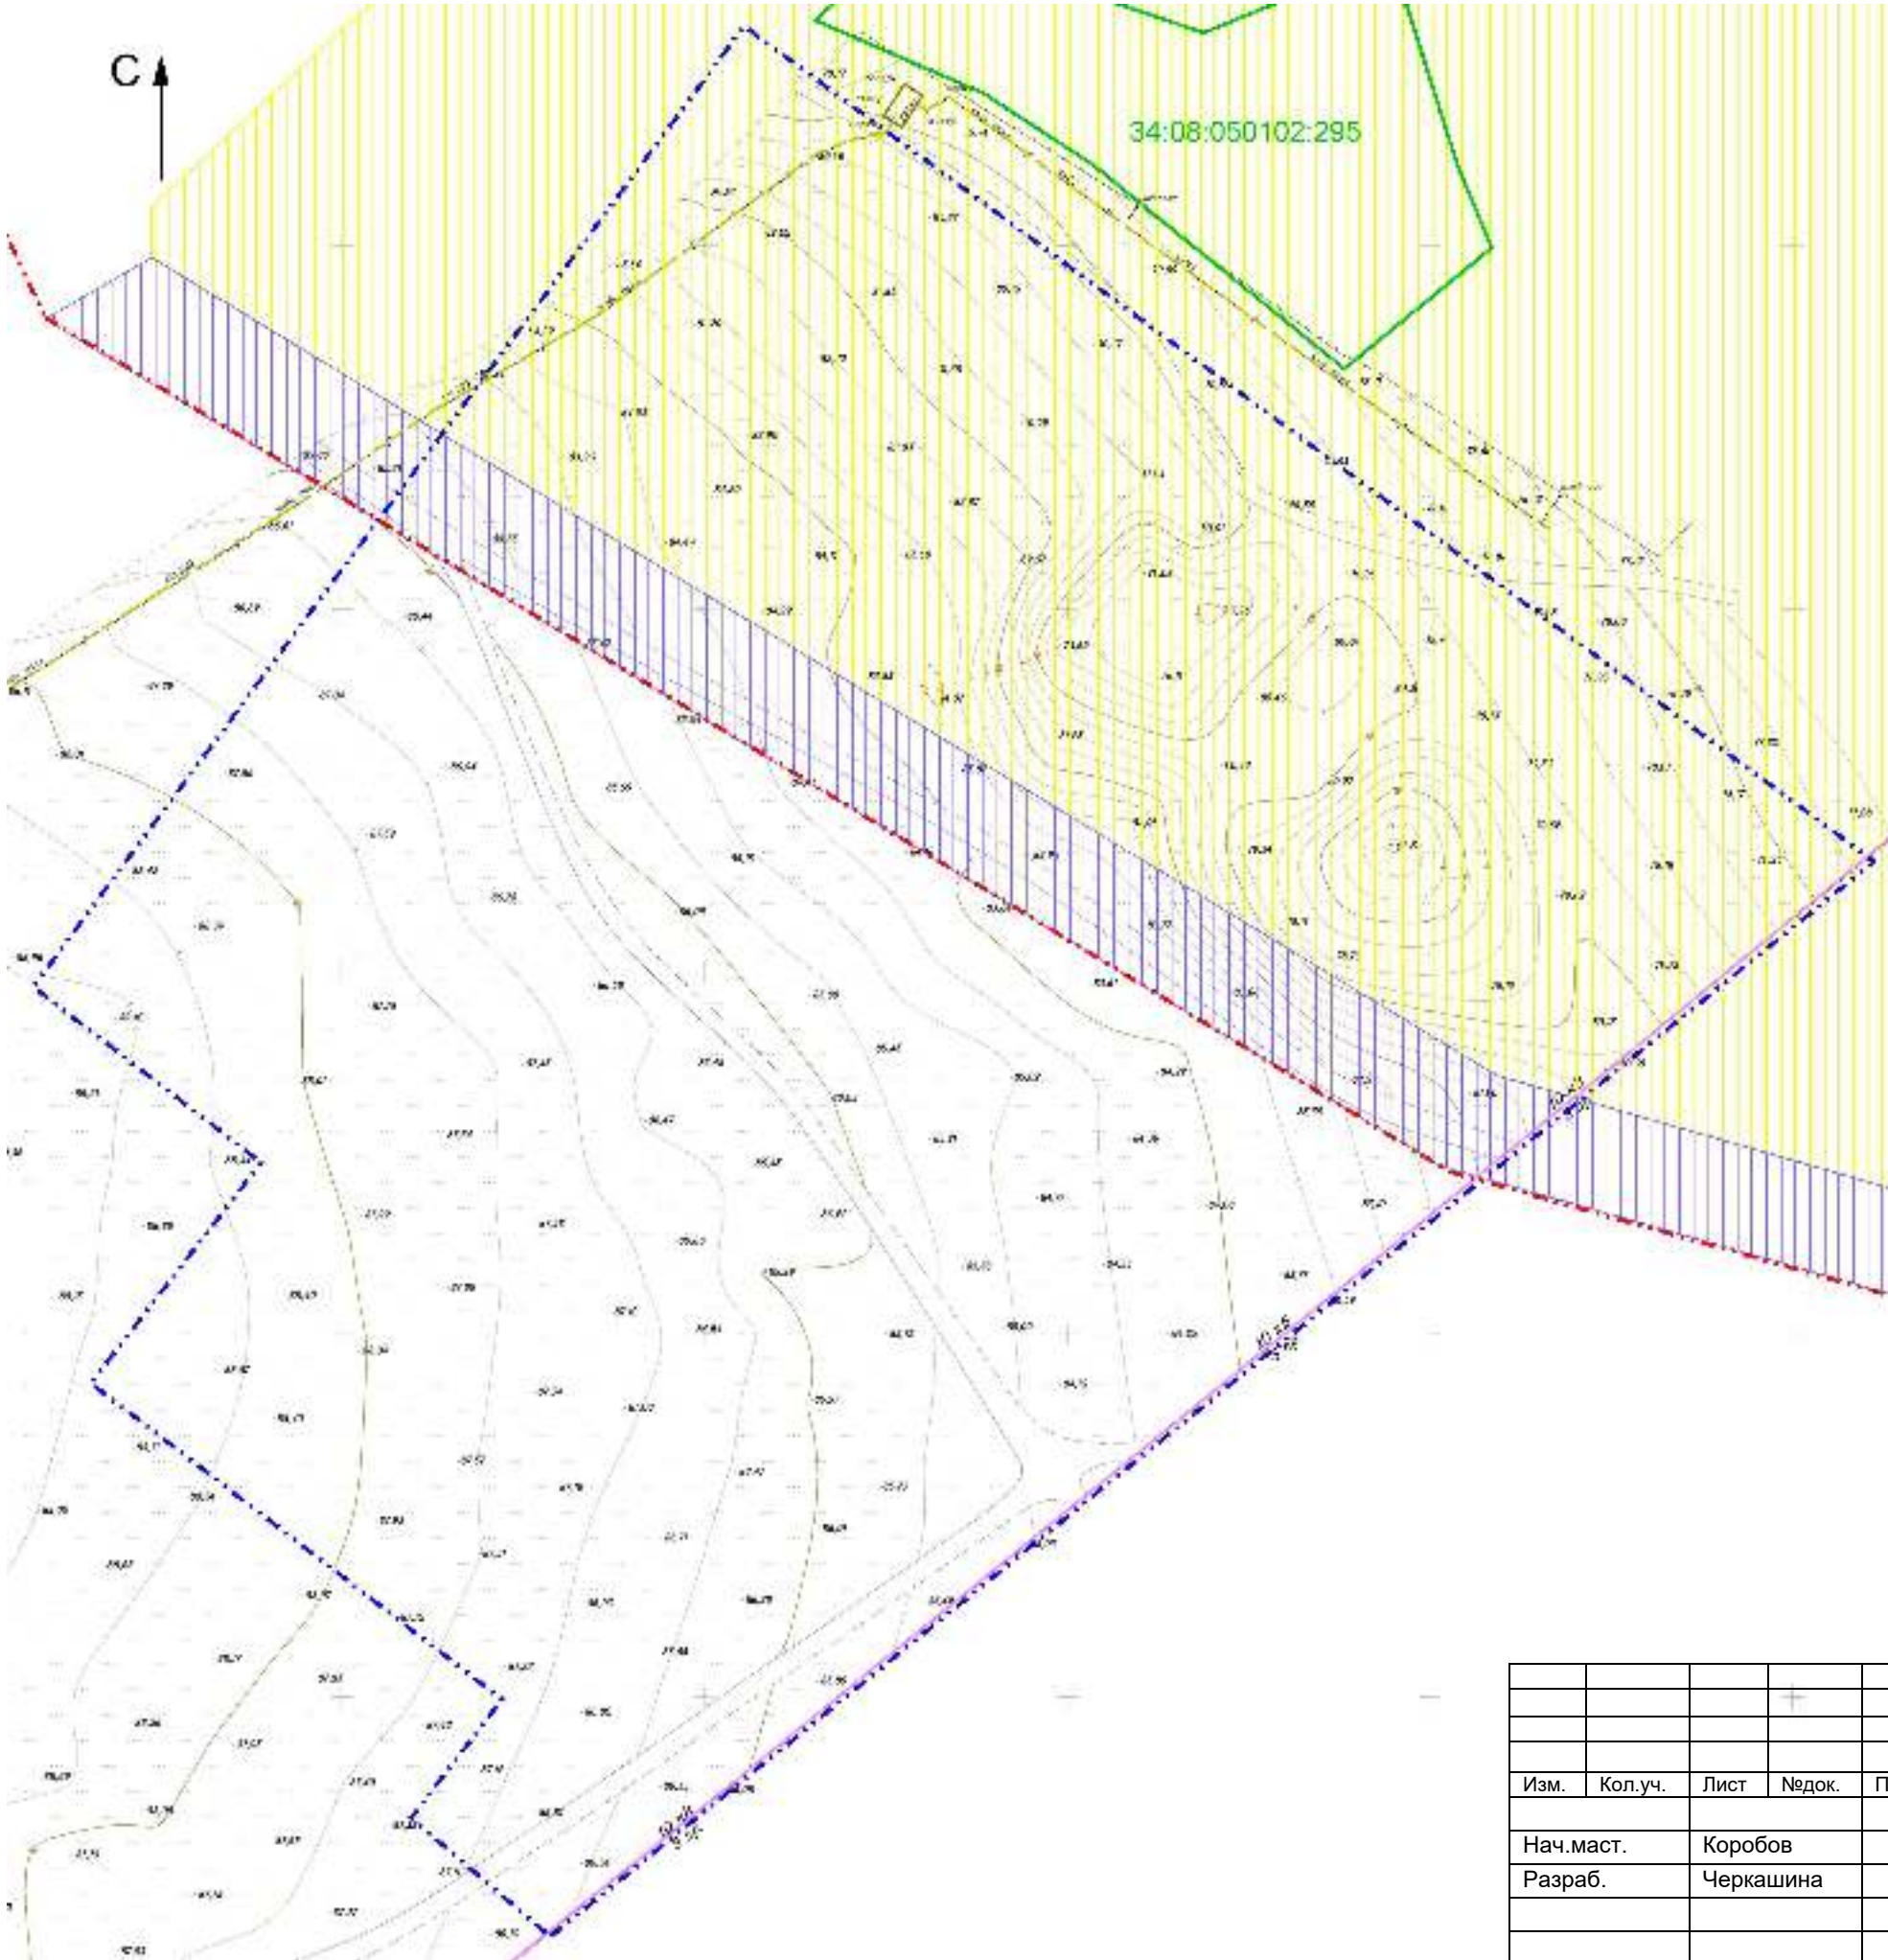

- Условные обозначения:
- граница населенного пункта
 - граница планируемой территории
 - граница существующего земельного участка на кадастровом плане территории
 - существующие проезды
- Функциональные зоны:
- зона жилой застройки
 - зона инженерно-транспортной инфраструктуры
- Инженерные коммуникации (существующие)
- газопровод н.д. подземный
 - ЭЛ 10 кВ
 - ГРПШ

						ППТ.МО.СХ-2				
						Проект планировки территории и проект межевания земельных участков, подлежащих застройке для ведения личного подсобного хозяйства в х. Ширяевский Ширяевского сельского поселения Иловлинского муниципального района Волгоградской области				
Изм.	Кол.уч.	Лист	Недок.	Подпись	Дата	Проект планировки территории Материалы обоснования	Стадия	Лист	Листов	
Нач.маст.		Коробов			03.2017		ППТ	1	1	
Разраб.		Черкашина			03.2017					
						Схема использования территории в период подготовки проекта планировки территории М 1:1000	ООО "Волгоградский Землемер"			
Н.контр		Коробов			03.2017					