


**Проект планировки территории и проект межевания земельных участков, подлежащих застройке для ведения личного подсобного хозяйства в х. Ширяевский Ширяевского сельского поселения Иловлинского муниципального района Волгоградской области**

Чертеж планировки территории  
М 1:1 000

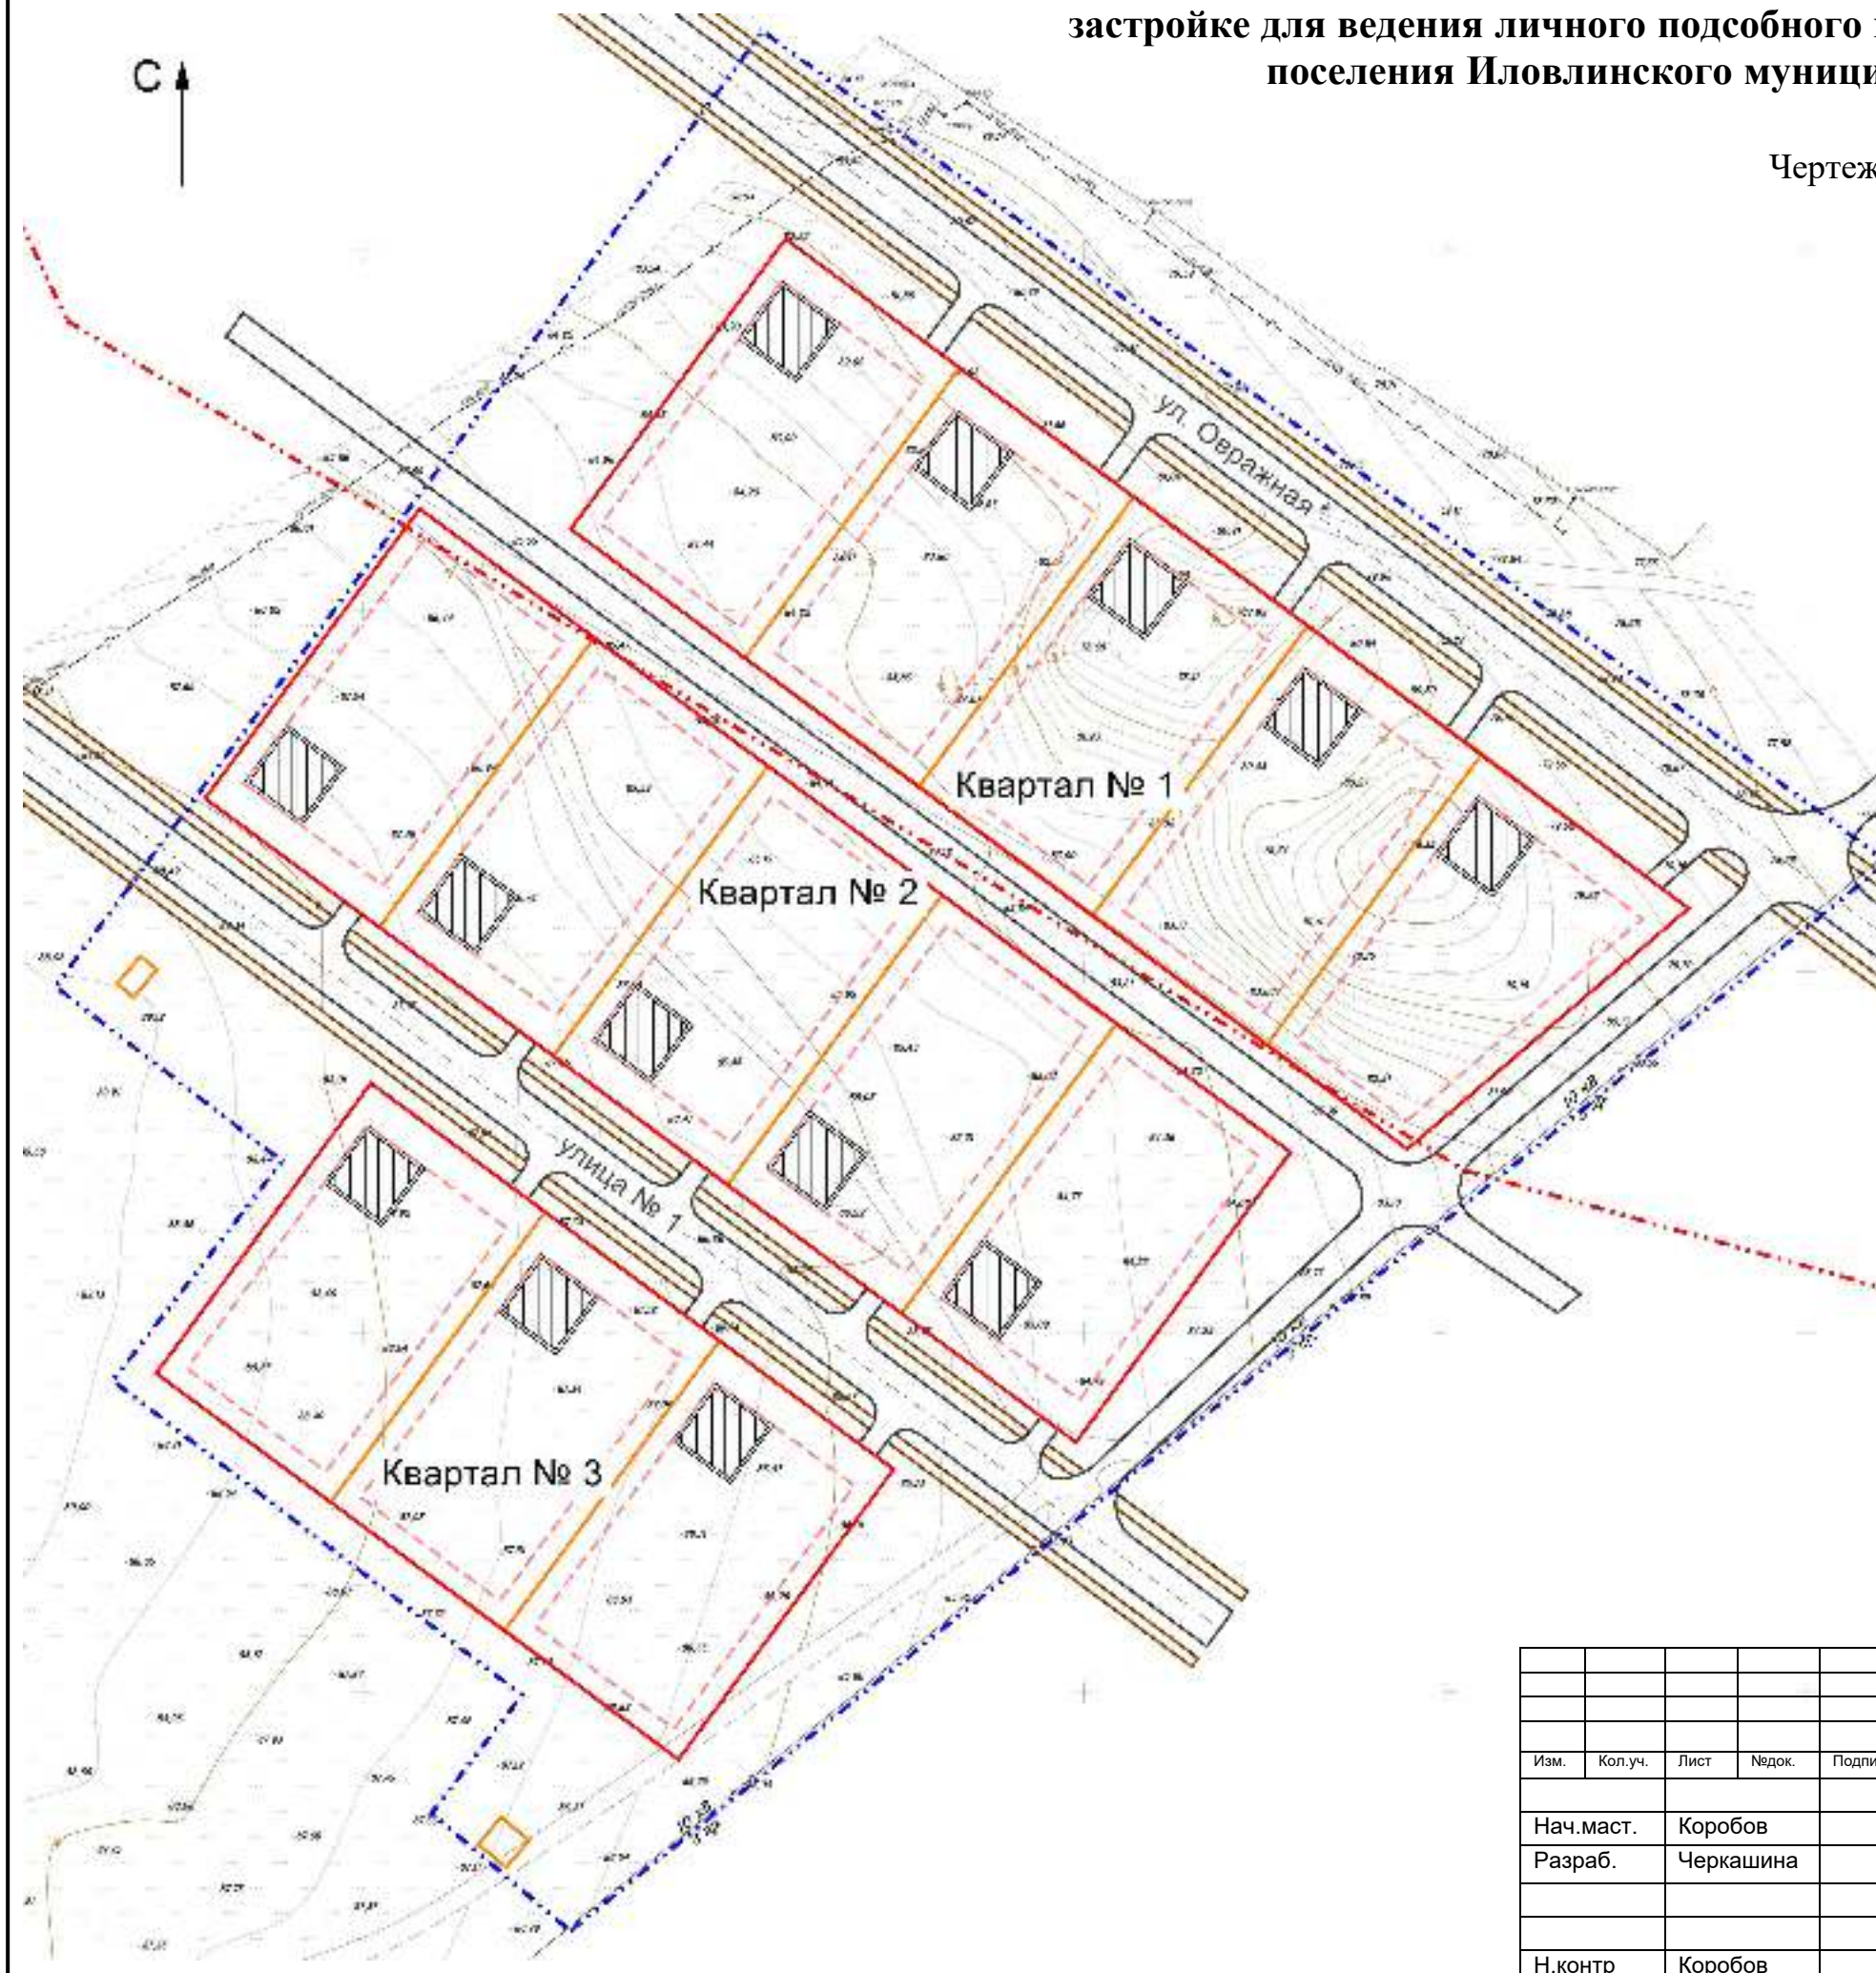

**Условные обозначения:**

- граница населенного пункта
- граница планируемой территории
- устанавливаемая красная линия
- линия регулирования застройки
- граница земельного участка
- зона планируемого размещения застройки жилыми домами личных подсобных хозяйств
- границы зон планируемого размещения объектов федерального, регионального, местного значения
- тротуар (план)
- дороги, проезды с асфальтовым покрытием (план.)
- застройка-жилой дом(план.)

						ППТ.ОЧ			
						Проект планировки территории и проект межевания земельных участков, подлежащих застройке для ведения личного подсобного хозяйства в х. Ширяевский Ширяевского сельского поселения Иловлинского муниципального района Волгоградской области			
Изм.	Кол.уч.	Лист	Недок.	Подпись	Дата	Проект планировки территории Материалы обоснования	Стадия	Лист	Листов
Нач.маст.		Коробов			03.2017		ППТ	1	1
Разраб.		Черкашина			03.2017				
						Проект планировки территории Основная часть М 1:1000	ООО "Волгоградский Землемер"		
Н.контр		Коробов			03.2017				